
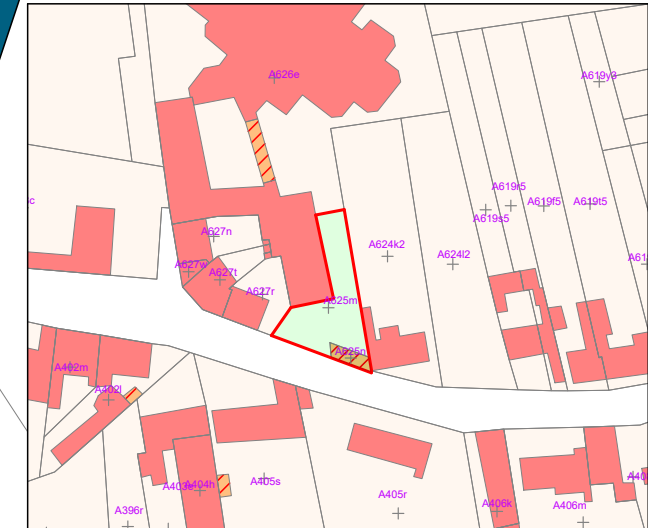



Plan de mesure

Coins des limites de propriété	Lambert 72 X (m)	Lambert 72 Y (m)	Localisation des limites de propriété
A	81911,761	158228,967	Non matérialisé
B	81922,813	158231,717	Non matérialisé
C	81936,984	158235,219	Non matérialisé
D	81938,437	158228,934	Non matérialisé
E	81929,722	158222,477	Non matérialisé
F	81943,640	158205,182	Non matérialisé
G	81937,229	158200,280	Non matérialisé
H	81922,694	158216,501	Non matérialisé

Frontière	Clarification	Nature matérielle
A-B-C-D	Selon croquis de 1988 n° 15	Non matérialisé
D-E-F-G	Selon croquis de 1951 n° 14	Façade du bâtiment
F-G	Selon croquis de 1951 n° 14	Non matérialisé
G-H	Selon l'article 654 du Code civil : signe de non-communauté : direction toit en pente.	Mur
H-A	Selon l'article 654 du Code civil : signe de non-communauté : direction toit en pente.	Mur

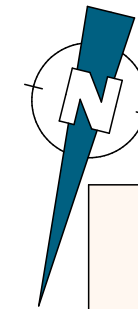

Échelle : 1/2000

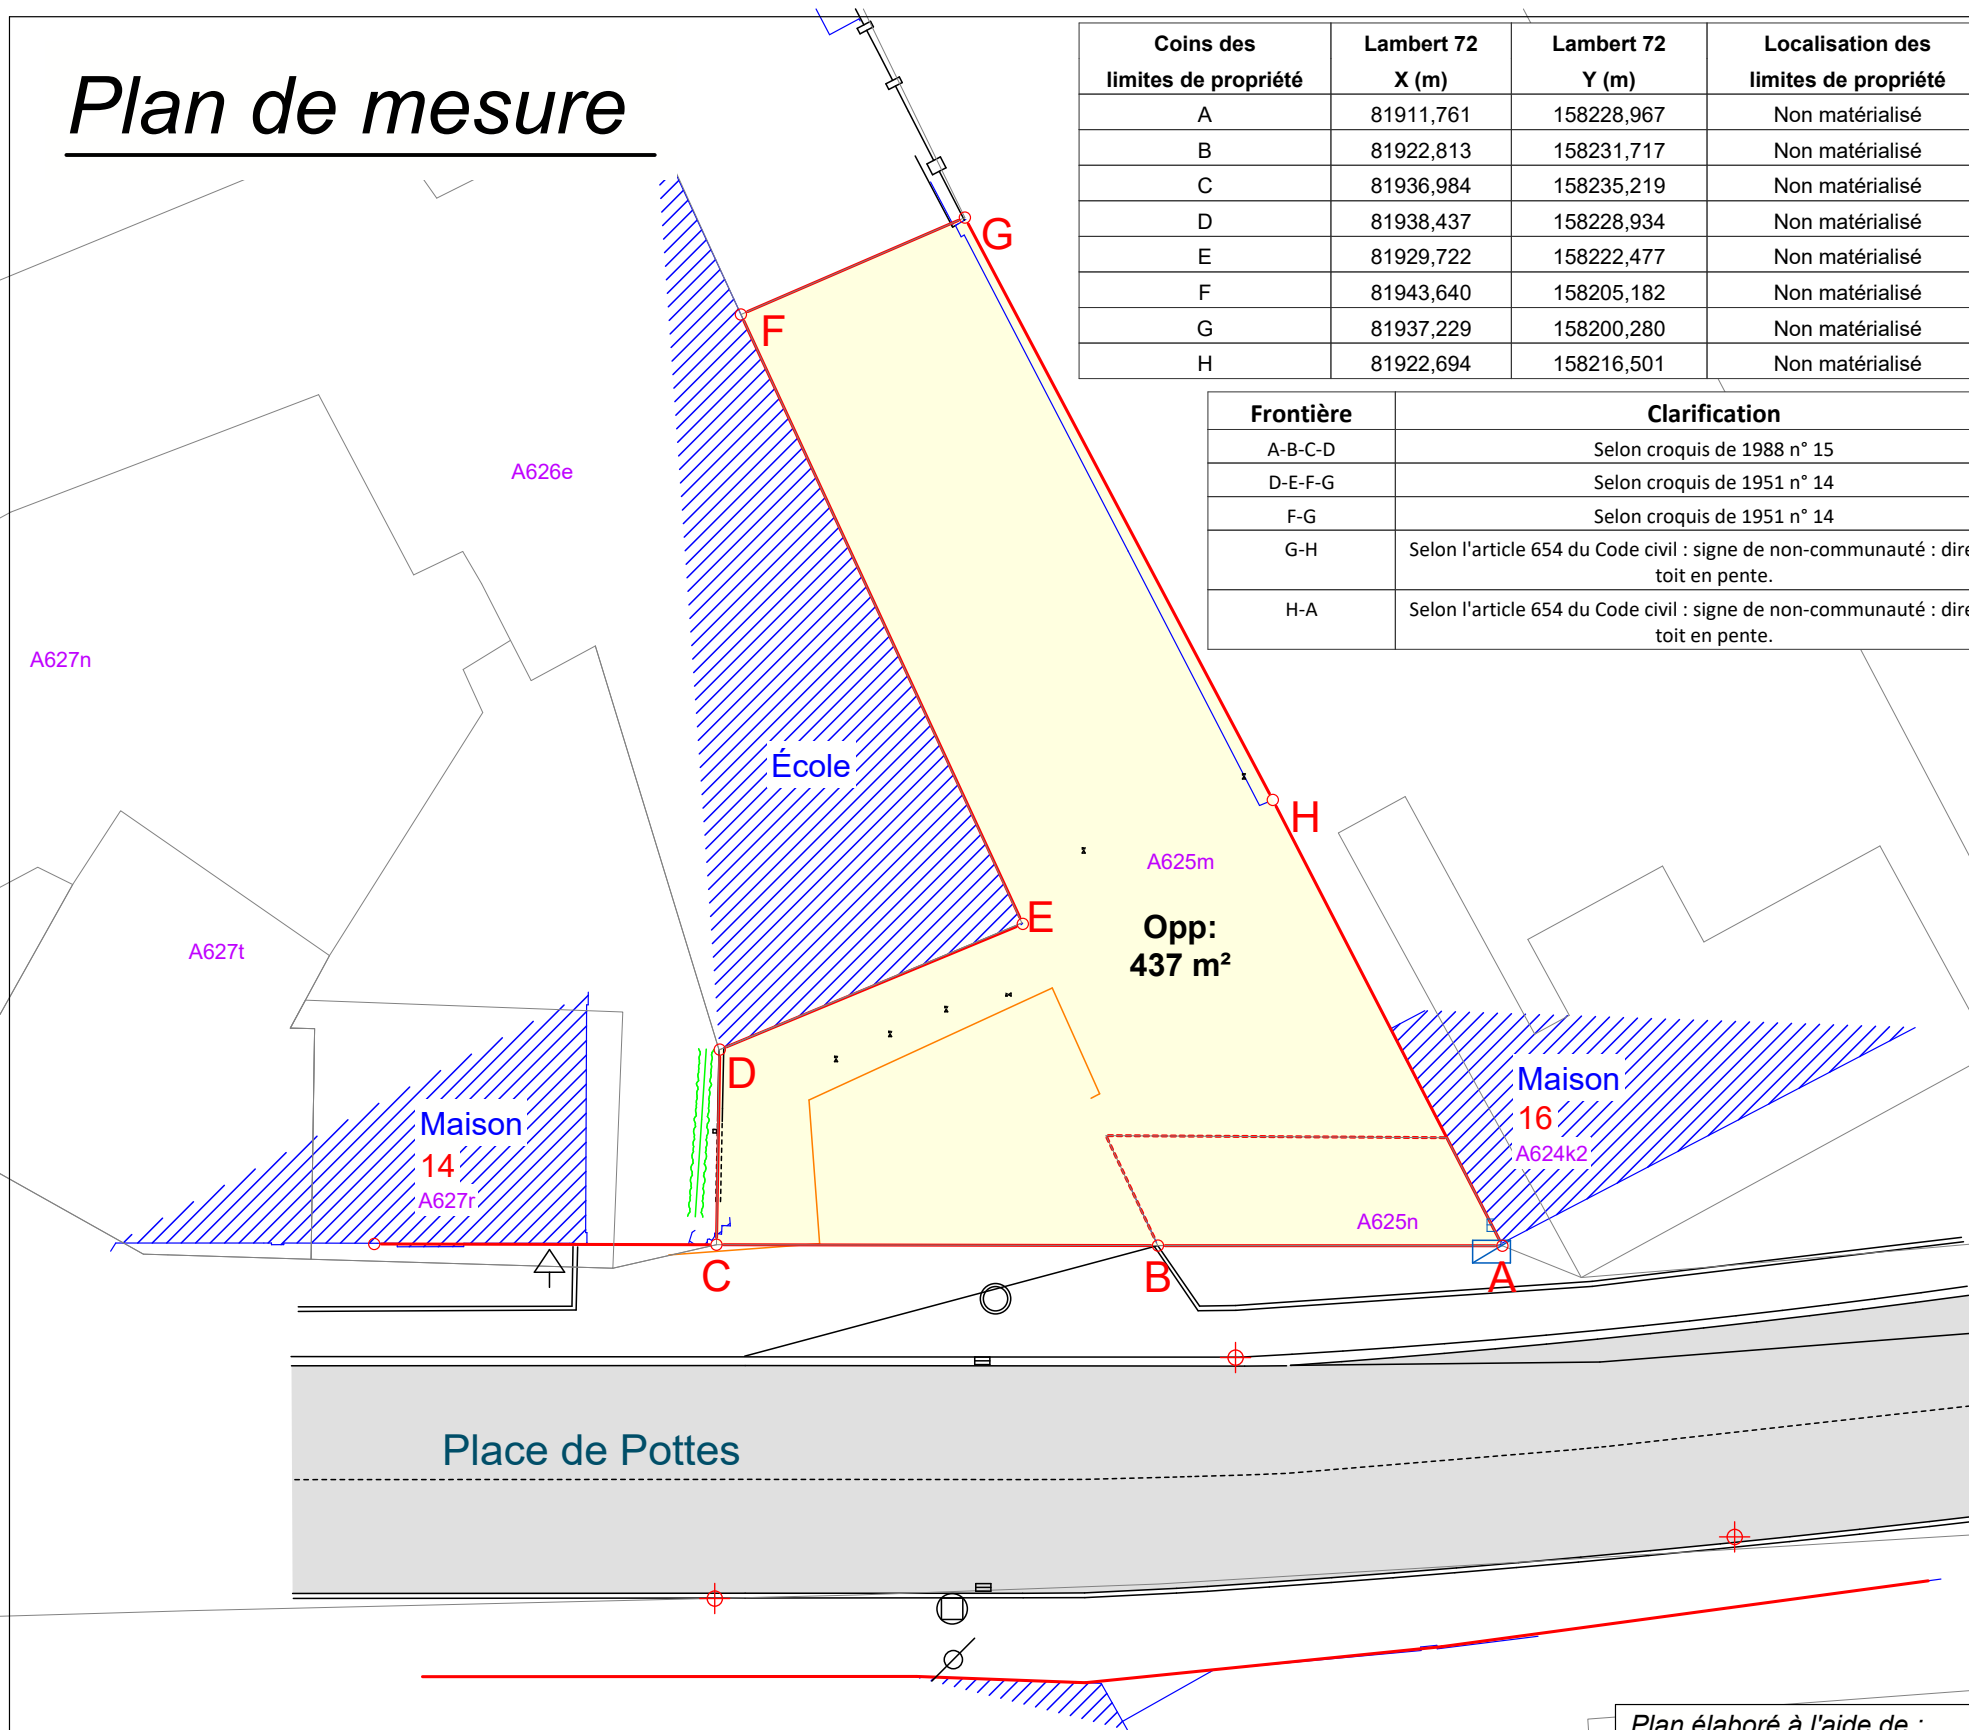

LEGENDE

- | | |
|---|----------------------------------|
|  | seuil |
|  | poteau haute tension |
|  | boîtier électrique |
|  | clou de mesure |
|  | couvercle d'égout à 4 coins |
|  | couvercle d'égout |
|  | bouche d'égout |
|  | pot de gaz |
|  | code de la route |
|  | bordure de trottoir |
|  | clôture en panneaux |
|  | gouttière |
|  | cadastre |
|  | mur de bâtiment |
|  | limite de parcelle |
|  | route pavée |
|  | haie |
|  | revêtement : bande
d'asphalte |

Plan élaboré à l'aide de :

- État actuel mesuré par le bureau de géomètre Van Eester BVBA le 03/10/2025
- Croquis de 1988 n° 15
- Croquis de 1951 ° 14

RVE OP 2025 09 838 AVH Celles, Place de Pottes

Opgemaakt en in plan gebracht
door Landmeter - Expert

Ronny Van Eester
LAN 141572



TEL: 03/484 40 84
Email: info@landmetervaneester.be
www.landmetervaneester.be

Mesuré par	AVH	Suivi par	AV
Échelle	1/250	Papier	A3
Syst.coord	Lambert 72	Syst. hauteur	TAW
Numéro de dossier		Date	
RVE OP 2025 09 838 AVH		27/10/2025	

Plan de mesure

Numéro d'identification du plan: /

Celles

Place de Pottes
7760 Celles

Division: **2** Section: **A** Radical: **625** Exponent: **m et n**